



ПРОСТОРНИ ПЛАН ОПШТИНЕ ЖИТИШТЕ 2021-2035

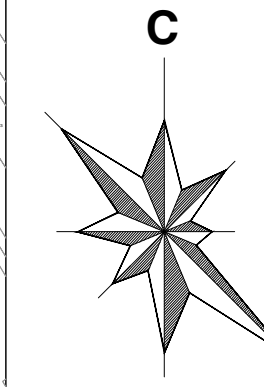

0 100 200 300 400 500 m

P=1 : 5000

УРЕБАЈНА ОСНОВА ЗА СЕЛО ТОРАК

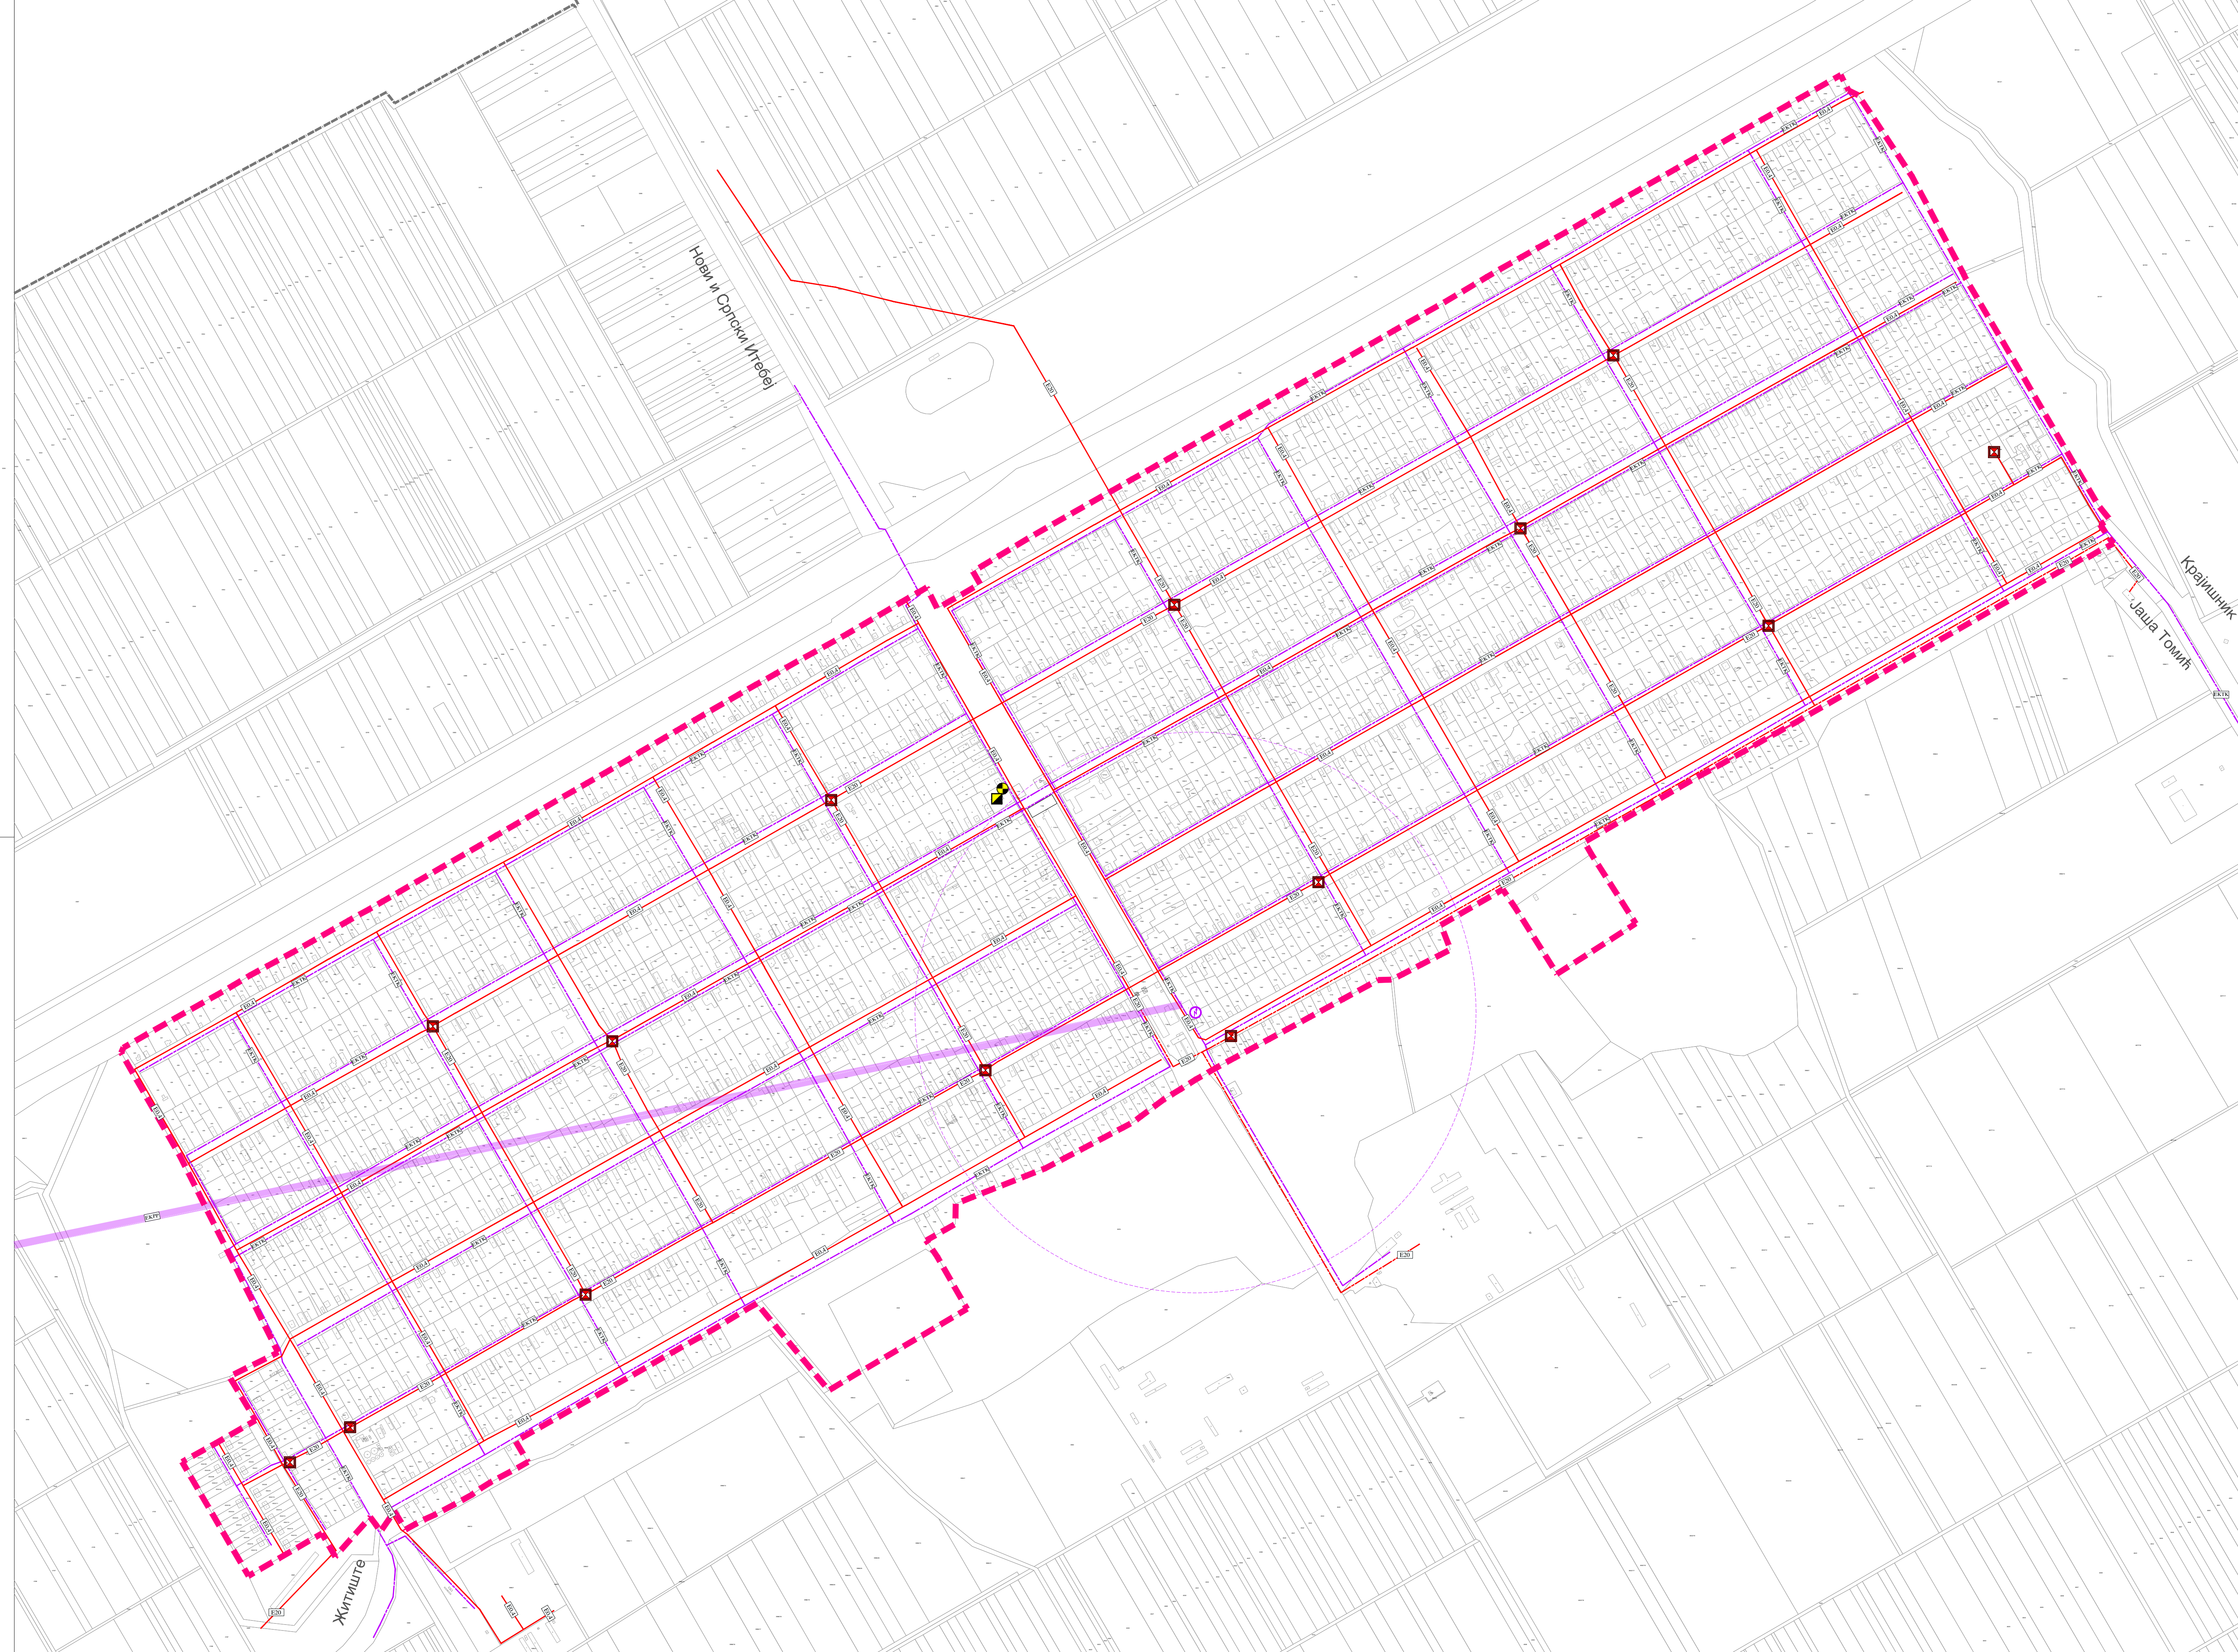

ПЛАН ЕЛЕКТРОЕНЕРГЕТСКЕ И ЕК ИНФРАСТРУКТУРЕ

- ЕЛЕКТРОЕНЕРГЕТСКА ИНФРАСТРУКТУРА**
- ТРАНСФОРМАТОРСКА СТАНИЦА ПОСТОЈЕЋА 20/0.4кV
 - ЕЛЕКТРОЕНЕРГЕТСКИ ВОД 20 кV И 0.4 кV (МЕШОВИТИ ВОД) НАДЗЕМНИ ПОСТОЈЕЋИ
 - ЕЛЕКТРОЕНЕРГЕТСКИ ВОД 20кV ПОСТОЈЕЋИ ПОДЗЕМНИ
 - ЕЛЕКТРОЕНЕРГЕТСКИ ВОД 0.4кV ПОСТОЈЕЋИ НАДЗЕМНИ
- ЕЛЕКТРОНСКА КОМУНИКАЦИОНА ИНФРАСТРУКТУРА**
- ТЕЛЕКОМУНИКАЦИОНИ ВОД ПОСТОЈЕЋИ ПОДЗЕМНИ
 - ТЕЛЕКОМУНИКАЦИОНИ ВОД ПЛАНИРАНИ ПОДЗЕМНИ (НАДЗЕМНИ)
 - ТЕЛЕФОНСКА ЦЕНТРАЛА ПОСТОЈЕЋА
 - ЈЕДИНИЦА ПОШТАНСКЕ МРЕЖЕ ПОСТОЈЕЋА
 - БАЗНА СТАНИЦА МОБИЛНЕ ТЕЛЕФОНИЈЕ ПЛАНИРАНА (ПРЕФЕРЕНТНА ЗОНА)
 - РАДИО РЕЛЕЈНЕ ВЕЗЕ ПОСТОЈЕЋЕ
- ПЛАНИРАНА ГРАНИЦА ГРАЂЕВИНСКОГ ПОДРУЧЈА НАСЕЉА - ГРАНИЦА УРЕБАЈНЕ ОСНОВЕ
- ГРАНИЦА КАТАСТАРСКЕ ОПШТИНЕ

НОСИЛАЦ ИЗРАДЕ ПЛАНА	ОПШТИНА: ОВЛАШЋЕНО ЛИЦЕ: ЖИТИШТЕ	Печат и потпис:
ОБРАЂИВАЧ	ЈП "ЗАВОД ЗА УРБАНИЗАМ ВОЈВОДИНЕ" ДИРЕКТОРА: ПРЕДРАГ КНЕЖЕВИЋ, дипл. правник ПОМОЋНИК ДИРЕКТОРА: ДР АЛЕКСАНДАР ЈЕВТИЋ	Печат и потпис:
НАЗИВ ПЛАНА	ПРОСТОРНИ ПЛАН ОПШТИНЕ ЖИТИШТЕ 2021-2035	
НАЗИВ КАРТЕ	УРЕБАЈНА ОСНОВА ЗА СЕЛО ТОРАК ПЛАН ЕЛЕКТРОЕНЕРГЕТСКЕ И ЕК ИНФРАСТРУКТУРЕ	
ОДГОВОРНИ ПЛАНЕР	БРАНИСЛАВА ТОПРЕК, дипл. инж. арх.	Печат и потпис:
САРАДНИЦИ	ЗБИЧКА САНДЕР, дипл. инж. рад. инж. арх.	
Е - 2790	Размера: 1 : 5000	Датум: Децембар 2022. Број листа: 9.5.